



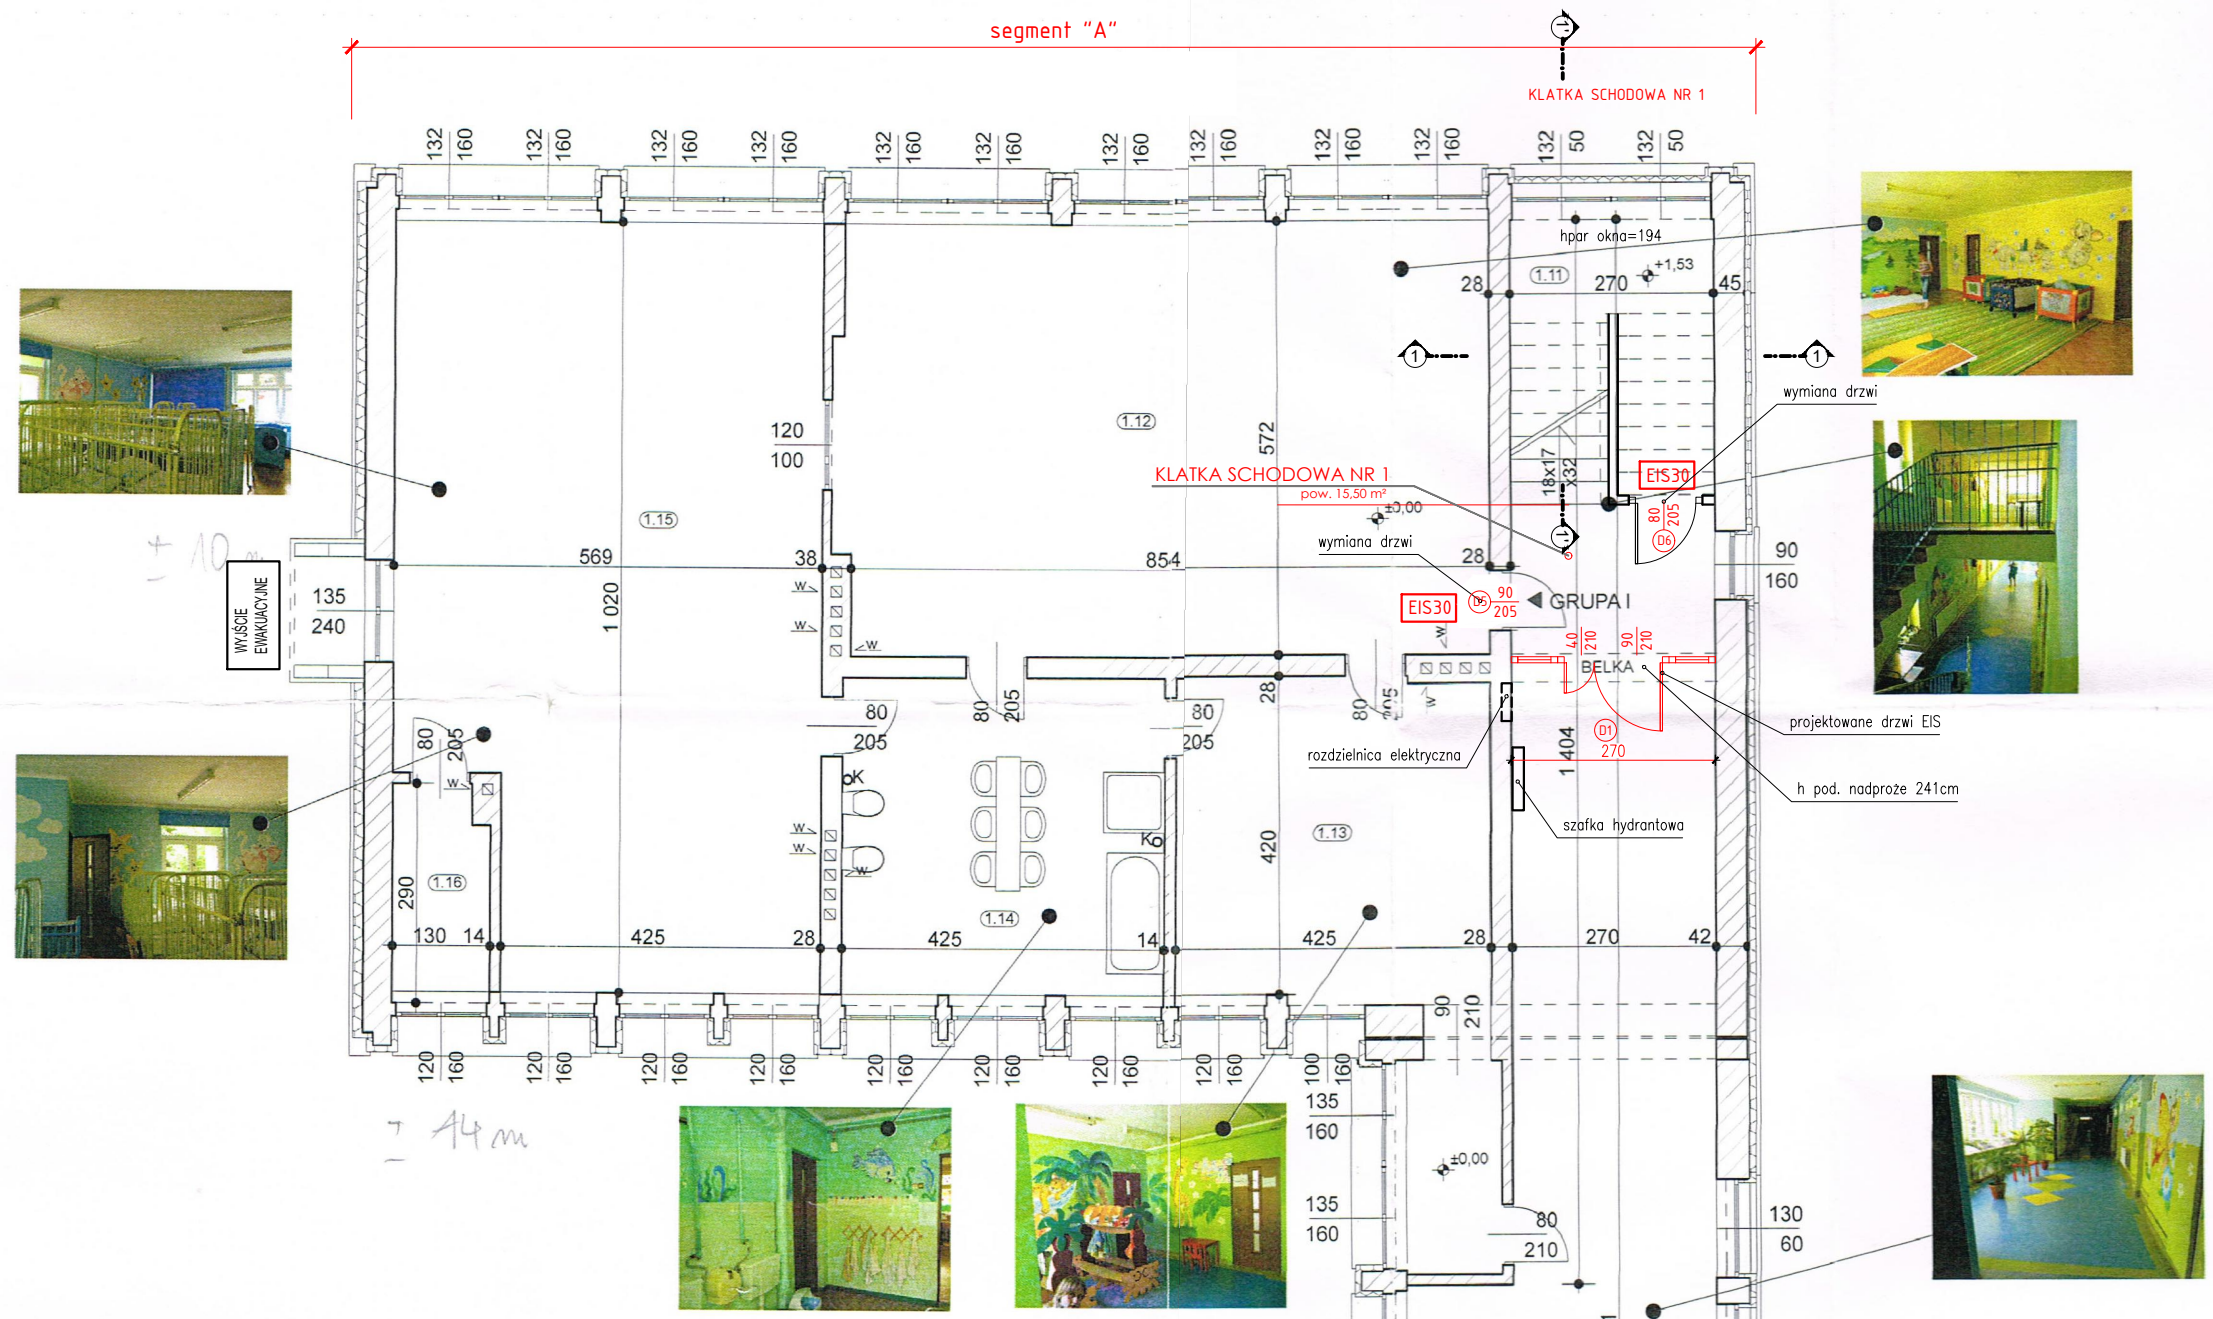

DO KUMENTACJA JEST ZGODNA ZE STANEM ISTNIEJĄCYM NA 06.2013

| POZIOM PARTERU - ZESTAWIENIE POMIESZCZEŃ                                                                            |                    |                       |                  |
|---|--------------------|-----------------------|------------------|
| Powierzchnia pomieszczeń obliczona zgodnie z normą PN-70/08-02/95 z uwzględnieniem wykonania ścian (tynk gr 1,5 cm) |                    |                       |                  |
| Lp.   | Pomieszczenie      | Pow. m <sup>2</sup>   | Wykoń.           |
| 1.1   | WIATROŁAP          | 7,60                  | plyt. gresowe    |
| 1.2   | KORYTARZ           | 34,70                 | plyt. gresowe    |
| 1.3   | KL. SCHODOWA       | 19,50                 | wykl. TARKETT    |
| 1.4   | SZATNIA            | 7,90                  | wykl. TARKETT    |
| 1.5   | SALA/BAWIALNIA     | 51,05                 | parkiet          |
| 1.6   | JADALNIA           | 18,35                 | plytki lastiko   |
| 1.7   | ŁAZIENKA           | 18,50                 | plytki lastiko   |
| 1.8   | SYPIALNIA          | 55,35                 | parkiet          |
| 1.9   | POM. GOSPODARCZE   | 3,60                  | parkiet          |
| 1.10   | KORYTARZ           | 54,35                 | wykl. TARKETT    |
| 1.11   | KL. SCHODOWA       | 15,50                 | wykl. TARKETT    |
| 1.12   | SALA/BAWIALNIA     | 51,05                 | parkiet          |
| 1.13   | SZATNIA            | 23,00                 | wykl. TARKETT    |
| 1.14   | ŁAZIENKA           | 16,50                 | plytki lastiko   |
| 1.15   | SYPIALNIA          | 55,35                 | parkiet          |
| 1.16   | POM. GOSPODARCZE   | 3,60                  | parkiet          |
| 1.17   | POM. GOSPODARCZE   | 2,15                  | plyt. gresowe    |
| 1.18   | WC                 | 3,20                  | plyt. ceramiczne |
| 1.19   | KORYTARZ           | 21,30                 | plyt. gresowe    |
| 1.20   | KOTŁOWNIA          | 18,65                 | wyl. betonowa    |
| 1.21   | PRALNIA 1 POM.     | 13,50                 | lastriko         |
| 1.22   | PRALNIA 2 POM.     | 5,05                  | lastriko         |
| 1.23   | PRALNIA 3 POM.     | 14,65                 | wykl. PCV        |
| 1.24   | PRZEDSIONEK WC     | 1,10                  | lastriko         |
| 1.25   | WC                 | 1,40                  | lastriko         |
| 1.26   | KL. SCHODOWA       | 7,80                  | wykl. TARKETT    |
| 1.27   | POM. GOSPODARCZE   | 2,15                  | wyl. betonowa    |
| 1.28   | WIATROŁAP          | 2,05                  | plyt. gresowe    |
| 1.29   | MAGAZYN POM. 1     | 3,25                  | lastriko         |
| 1.30   | MAGAZYN POM. 2     | 3,70                  | lastriko         |
| 1.31   | MAGAZYN POM. 3     | 3,90                  | lastriko         |
| 1.32   | POM. KONSERWATORA  | 5,70                  | lastriko         |
| 1.33   | PRZEDSIONEK KUCHNI | 4,40                  | lastriko         |
| 1.34   | KUCHNIA BRUDNA     | 13,40                 | lastriko         |
| 1.35   | KUCHNIA            | 23,85                 | lastriko         |
| 1.36   | ZMYWALNIA          | 11,80                 | lastriko         |
| RAZEM POW. UŻYTKOWA                                                                                                 |                    | 600,90 m <sup>2</sup> |                  |

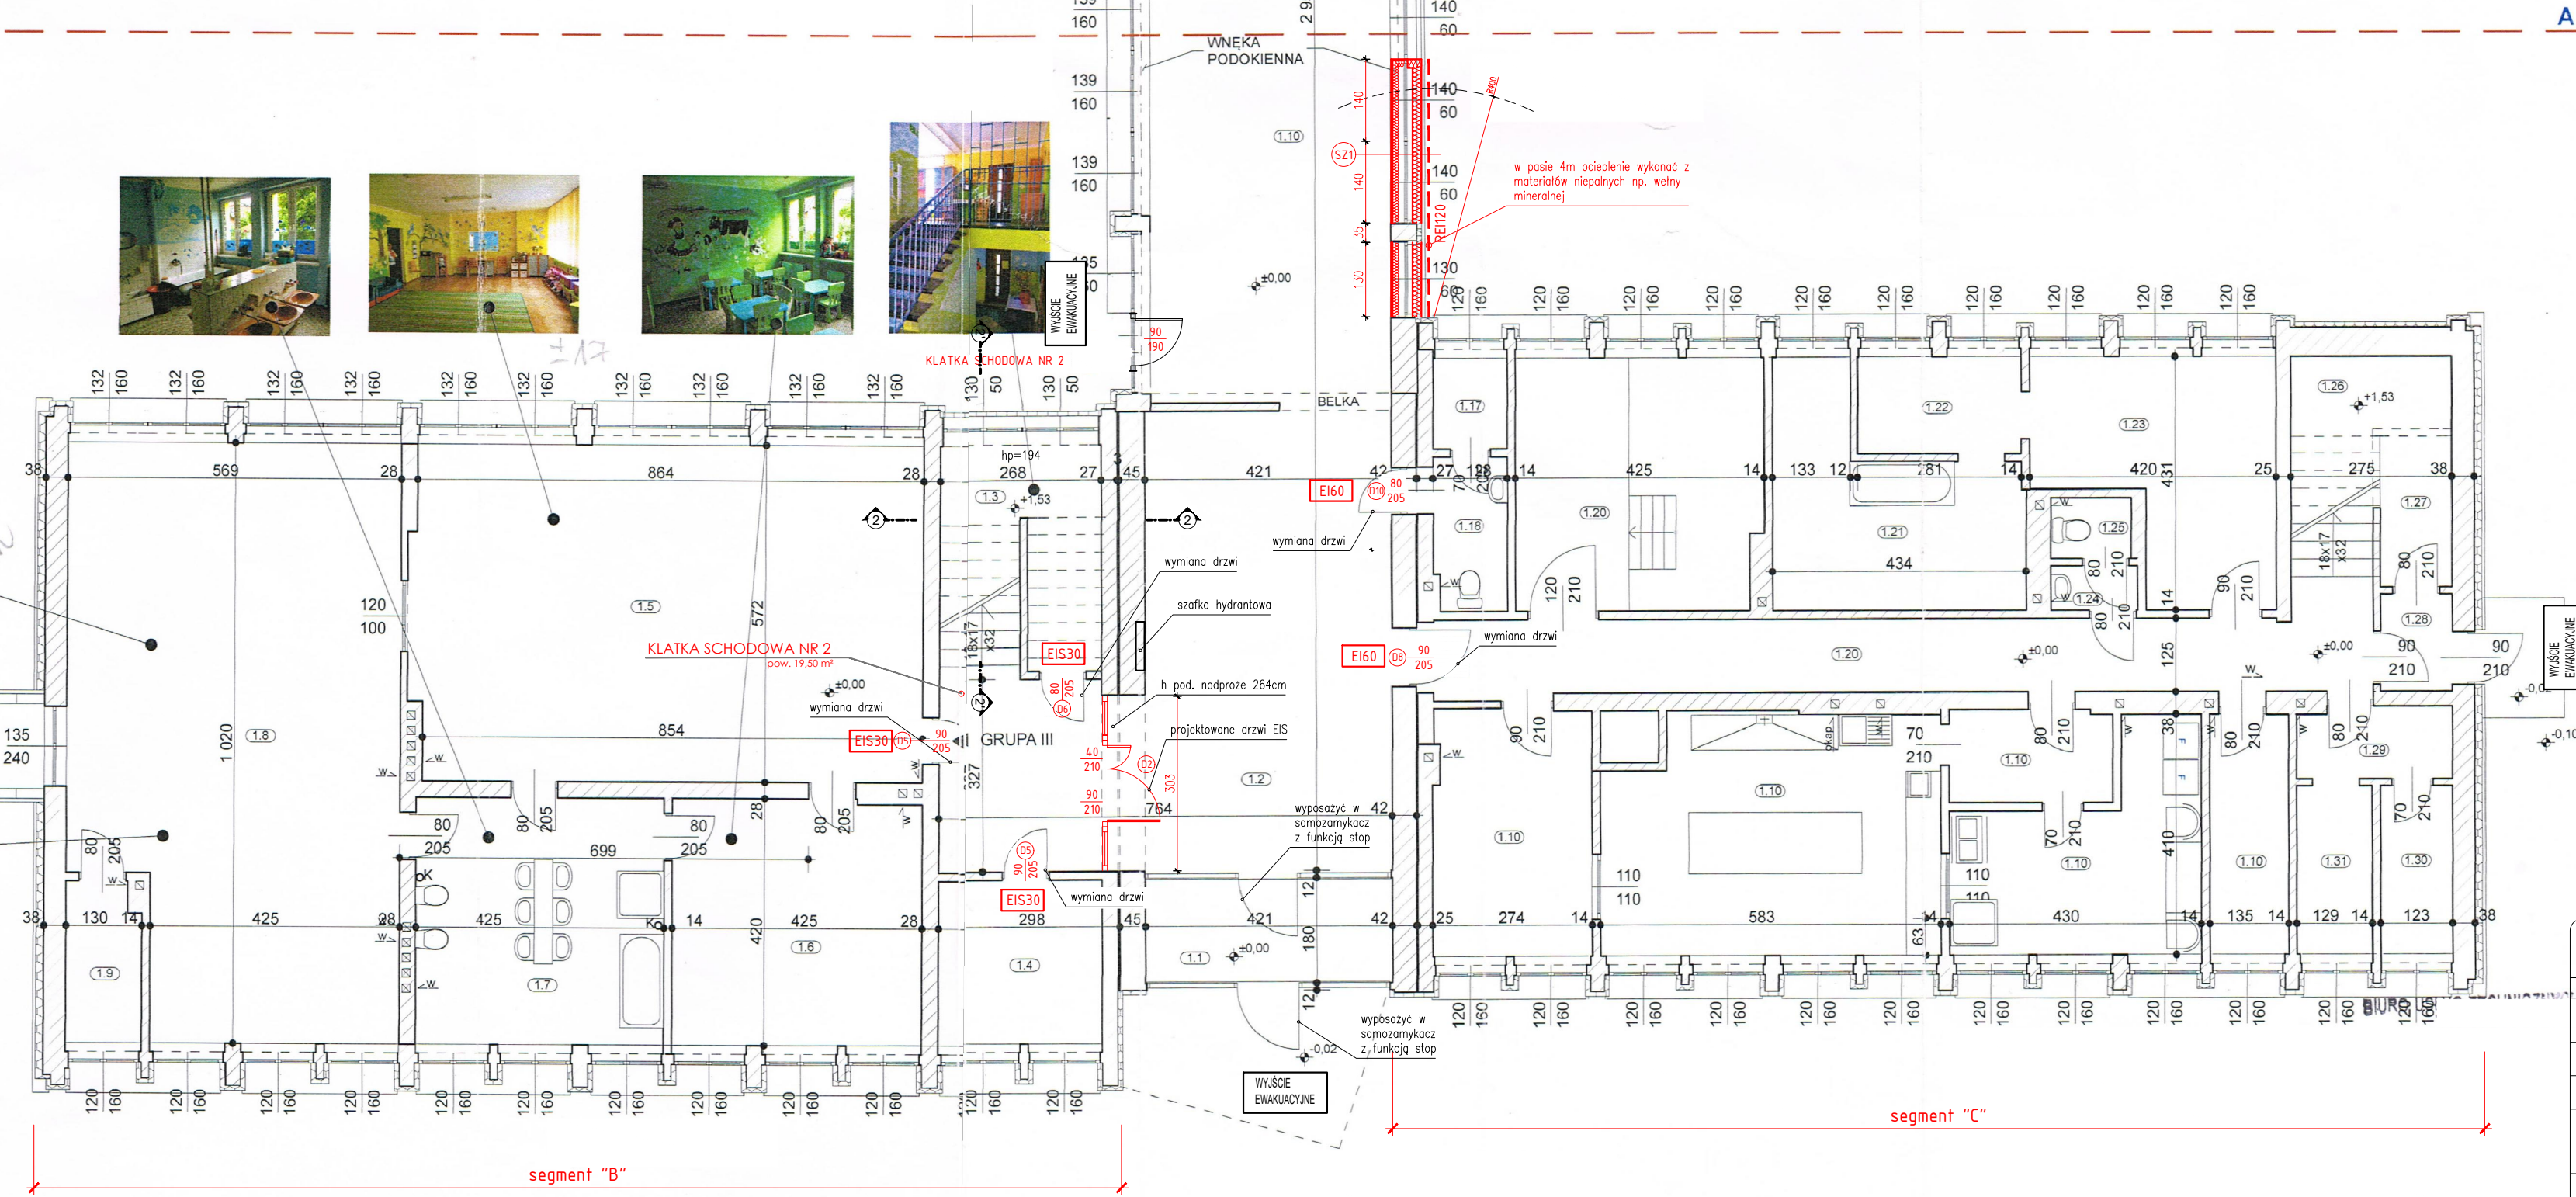

SZ1 - obudowa okna - REI120 :  
np. Nida Ściana 100A50/Hydro  
-2x płyta GKFI(WodaOgien+)  
-profil C50+wełna mineralna (50mm)  
-istniejące okno  
-profil C50+wełna mineralna (50mm)  
-2x płyta GKFI(WodaOgien+)  
-wełna mineralna twarda 50-100mm  
(grubość dostosować do zlicowania z istn. tynkiem)  
-tynk cienkowarstwowy, mineralny

SW1 - ściana w systemie GK - REI120 gr.12,5cm:  
np. Nida Ściana 125A75/Zwykła lub Knauf W112  
-2x płyta GKFI(Ogien+)  
-profil C75+wełna mineralna (min.50mm)  
-2x płyta GKFI(Ogien+)

|                                  |                                                                                              |                                              |                     |
|----------------------------------|----------------------------------------------------------------------------------------------|----------------------------------------------|---------------------|
| <b>ArchiPLUS BIURO PROJEKTÓW</b> |                                                                                              | Mysłowice ul.Powstańców 4 tel. 032/223 70 60 |                     |
| temat opracowania:               | Projekt oddymiania klatek schodowych w budynku żłobka                                        |                                              | faza projektu: PB   |
| inwestor:                        | Żłobek Miejski, ul.Reymonta 11, 41-400 Mysłowice                                             |                                              |                     |
| adres obiektu:                   | 41-400 Mysłowice, ul.Reymonta 11, dz. nr 6209/393, 6217/393, 7935/393 (obręb 0007 Mysłowice) |                                              |                     |
| nazwa rysunku:                   | RZUT PARTERU - STAN PROJEKTOWANY                                                             |                                              | skala 1:100         |
| zespół projektowy:               | imię:                                                                                        | nazwisko:                                    | nr upr. bud. :      |
|                                  | Dariusz Monka                                                                                | arch.                                        | SW-23/2006          |
|                                  | Lukasz Łanda                                                                                 | arch.                                        |                     |
|                                  |                                                                                              |                                              | data: listopad 2018 |