



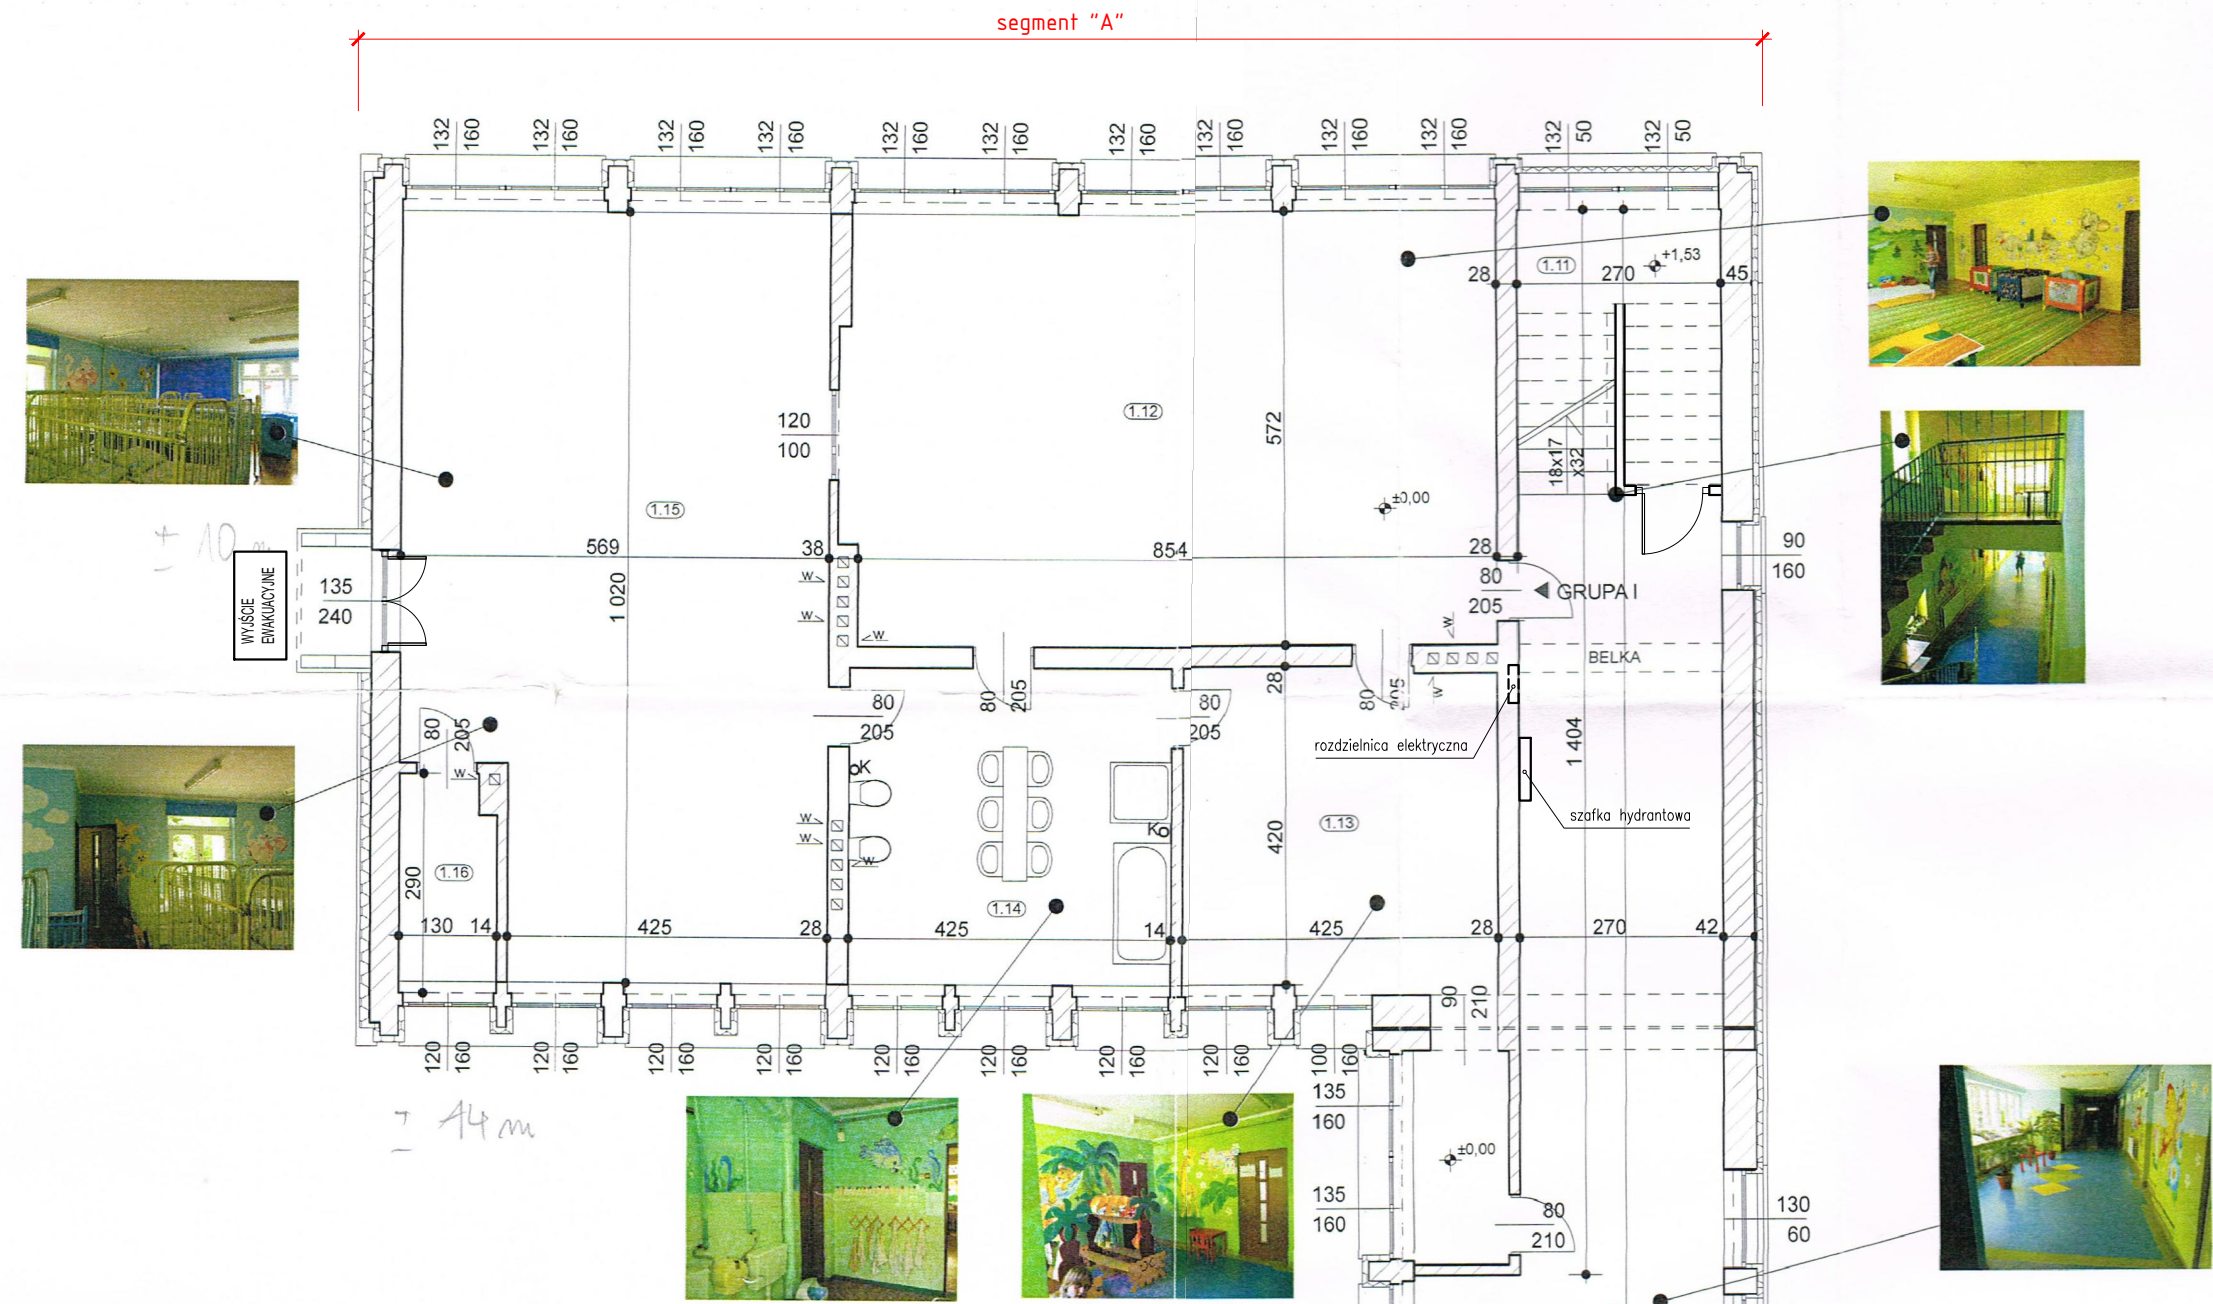

DOKUMENTACJA JEST ZGODNA ZE STANEM ISTNIEJĄCYM NA 06.2013

POZIOM PARTERU - ZESTAWIENIE POMIESZCZEŃ			
Powierzchnie pomieszczeń obliczone zgodnie z normą PN-70/B-02385 z uwzględnieniem wykończenia ścian (tynk gr 1,5 cm)			
Lp.	Pomieszczenie	Pow. m ²	Wykoń.
1.1	WIATROŁAP	7,60	plyt. gresowe
1.2	KORYTARZ	44,20	plyt. gresowe
1.3	KL. SCHODOWA	10,00	wykl. TARKETT
1.4	SZATNIA	7,90	wykl. TARKETT
1.5	SALA/BAWIALNIA	51,05	parkiet
1.6	JADALNIA	18,35	plytki lastiko
1.7	LAZIENKA	18,50	plytki lastiko
1.8	SYPIALNIA	55,35	parkiet
1.9	POM. GOSPODARCZE	3,60	parkiet
1.10	KORYTARZ	59,90	wykl. TARKETT
1.11	KL. SCHODOWA	9,95	wykl. TARKETT
1.12	SALA/BAWIALNIA	51,05	parkiet
1.13	SZATNIA	23,00	wykl. TARKETT
1.14	LAZIENKA	18,50	plytki lastiko
1.15	SYPIALNIA	55,35	parkiet
1.16	POM. GOSPODARCZE	3,60	parkiet
1.17	POM. GOSPODARCZE	2,15	plyt. gresowe
1.18	WC	3,20	plyt. ceramiczne
1.19	KORYTARZ	21,30	plyt. gresowe
1.20	KOTŁOWNIA	18,65	wyl. betonowa
1.21	PRALNIA 1 POM.	13,50	lastriko
1.22	PRALNIA 2 POM.	5,05	lastriko
1.23	PRALNIA 3 POM.	14,65	wykl. PCV
1.24	PRZEDSIONEK WC	1,10	lastriko
1.25	WC	1,40	lastriko
1.26	KL. SCHODOWA	7,80	wykl. TARKETT
1.27	POM. GOSPODARCZE	2,15	wyl. betonowa
1.28	WIATROŁAP	2,05	plyt. gresowe
1.29	MAGAZYN POM. 1	3,25	lastriko
1.30	MAGAZYN POM. 2	3,70	lastriko
1.31	MAGAZYN POM. 3	3,90	lastriko
1.32	POM. KONSERWATORA	5,70	lastriko
1.33	PRZEDSIONEK KUCHNI	4,40	lastriko
1.34	KUCHNIA BRUDNA	13,40	lastriko
1.35	KUCHNIA	23,85	lastriko
1.36	ZMYWALNIA	11,80	lastriko
RAZEM POW. UŻYTKOWA		600,90 m ²	

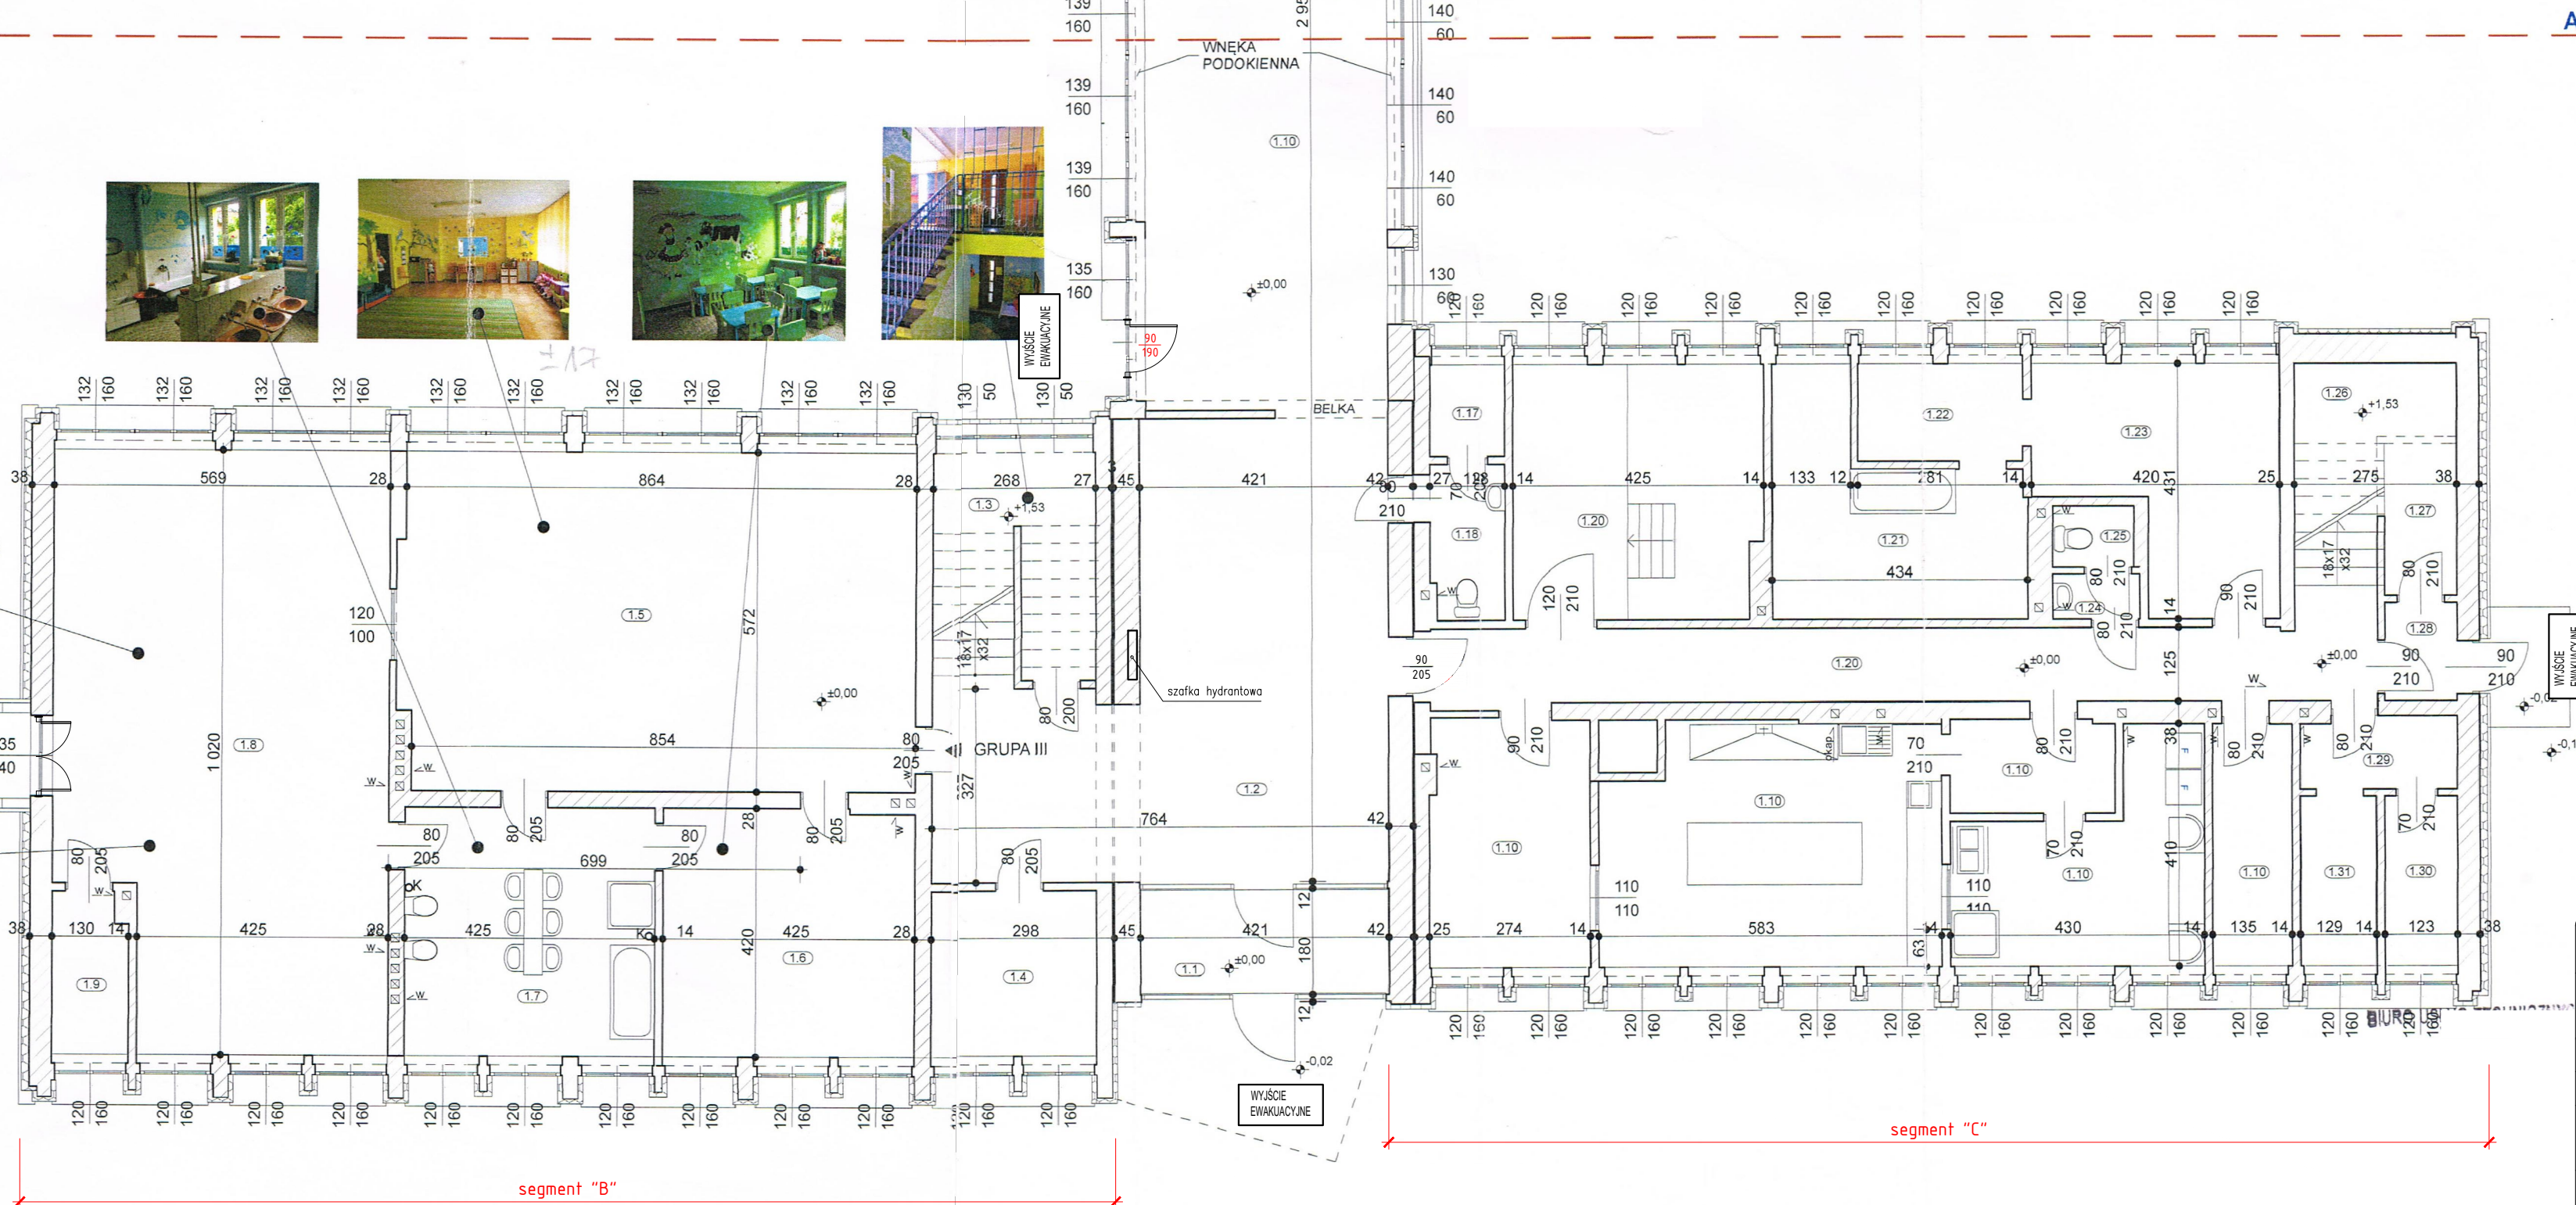

ArchPLUS BIURO PROJEKTÓW		Mysłowice ul.Powstańców 4 tel. 032/223 70 60	
temat opracowania:	Projekt oddymiania klatek schodowych w budynku żłobka		faza projektu: PB
inwestor:	Żłobek Miejski, ul.Reymonta 11, 41-400 Mysłowice		
adres obiektu:	41-400 Mysłowice, ul.Reymonta 11, dz. nr 6209/393, 6217/393, 7935/393 (obrgb 0007 Mysłowice)		
nazwa rysunku:	RZUT PARTERU - STAN ISTNIEJĄCY		skala 1:100
zespół projektowy:	imię: nazwisko: specjalność: nr upr. bud.: podpis: data:	nr rys. I-1	
	Dariusz Monika arch. SW-23/2006		
	Lukasz Landa arch.		
		listopad 2018	