


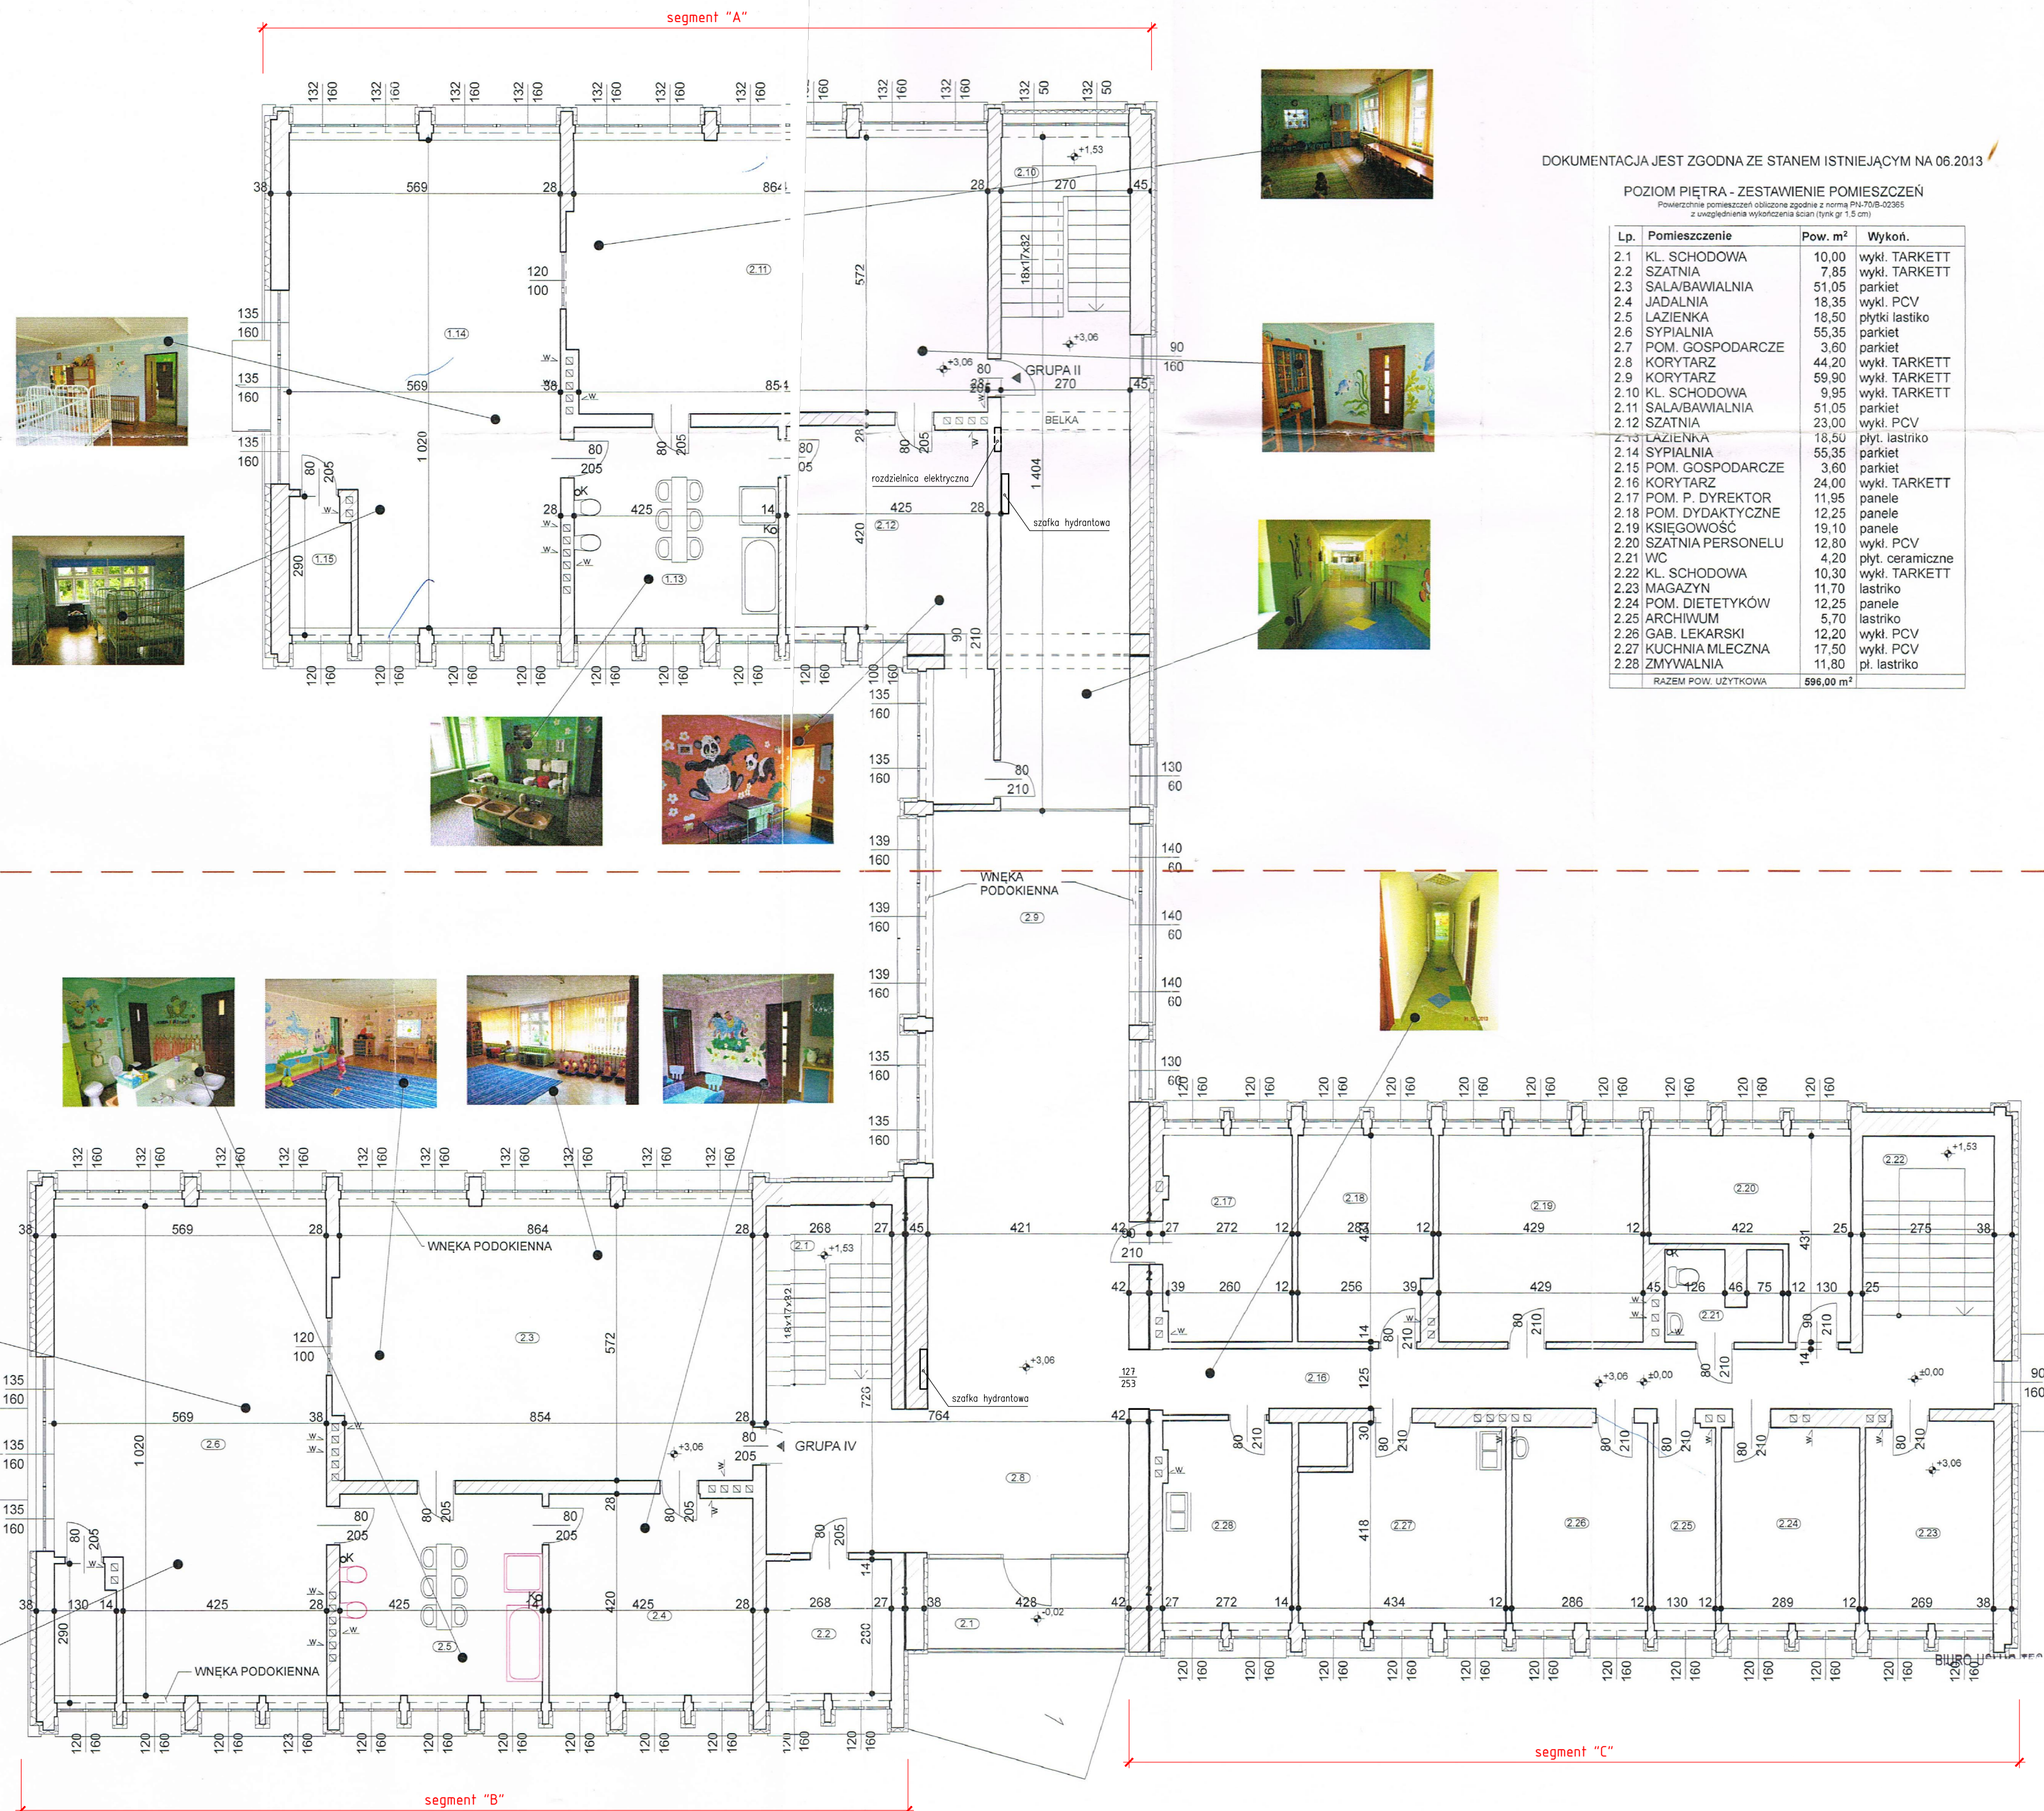

DOKUMENTACJA JEST ZGODNA ZE STANEM ISTNIEJĄCYM NA 06.2013

POZIOM PIĘTRA - ZESTAWIENIE POMIESZCZEŃ

Lp.	Pomieszczenie	Pow. m ²	Wykoń.
2.1	KL. SCHODOWA	10,00	wyki. TARKETT
2.2	SZATNIA	7,85	wyki. TARKETT
2.3	SALA/BAWIALNIA	51,05	parkiet
2.4	JADALNIA	18,35	wyki. PCV
2.5	LAZIENKA	18,50	plytki lastiko
2.6	SYPIALNIA	55,35	parkiet
2.7	POM. GOSPODARCZE	3,60	parkiet
2.8	KORYTARZ	44,20	wyki. TARKETT
2.9	KORYTARZ	59,90	wyki. TARKETT
2.10	KL. SCHODOWA	9,95	wyki. TARKETT
2.11	SALA/BAWIALNIA	51,05	parkiet
2.12	SZATNIA	23,00	wyki. PCV
2.13	LAZIENKA	18,50	plytki lastiko
2.14	SYPIALNIA	55,35	parkiet
2.15	POM. GOSPODARCZE	3,60	parkiet
2.16	KORYTARZ	24,00	wyki. TARKETT
2.17	POM. P. DYREKTOR	11,95	panele
2.18	POM. DYDAKTYCZNE	12,25	panele
2.19	KSIEGOWOŚĆ	19,10	panele
2.20	SZATNIA PERSONELU	12,80	wyki. PCV
2.21	WC	4,20	plytki ceramiczne
2.22	KL. SCHODOWA	10,30	wyki. TARKETT
2.23	MAGAZYN	11,70	lastiko
2.24	POM. DIETETYKÓW	12,25	panele
2.25	ARCHIWUM	5,70	lastiko
2.26	GAB. LEKARSKI	12,20	wyki. PCV
2.27	KUCHNIA MLECZNA	17,50	wyki. PCV
2.28	ZMYWALNIA	11,80	plytki lastiko
RAZEM POW. UŻYTKOWA		595,00 m ²	

ArchIPLUS BIURO PROJEKTÓW		Mysłowice ul.Powstańców 4 tel. 032/223 70 60	
temat opracowania:	Projekt oddymiania klatek schodowych w budynku żłobka		faza projektu: PB
inwestor:	Żłobek Miejski, ul.Reymonta 11, 41-400 Mysłowice		
adres obiektu:	41-400 Mysłowice, ul.Reymonta 11, dz. nr 6209/393, 6217/393, 7935/393 (obręb 0007 Mysłowice)		
nazwa rysunku:	RZUT PIĘTRA - STAN ISTNIAJĄCY		skala 1:100
imię:	nazwisko:	specjalność:	nr upr. bud.:
Dariusz Monka	arch.	SW-23/2006	podpis:
Lukasz Landa	arch.		
zespół projektowy:			listopad 2018