




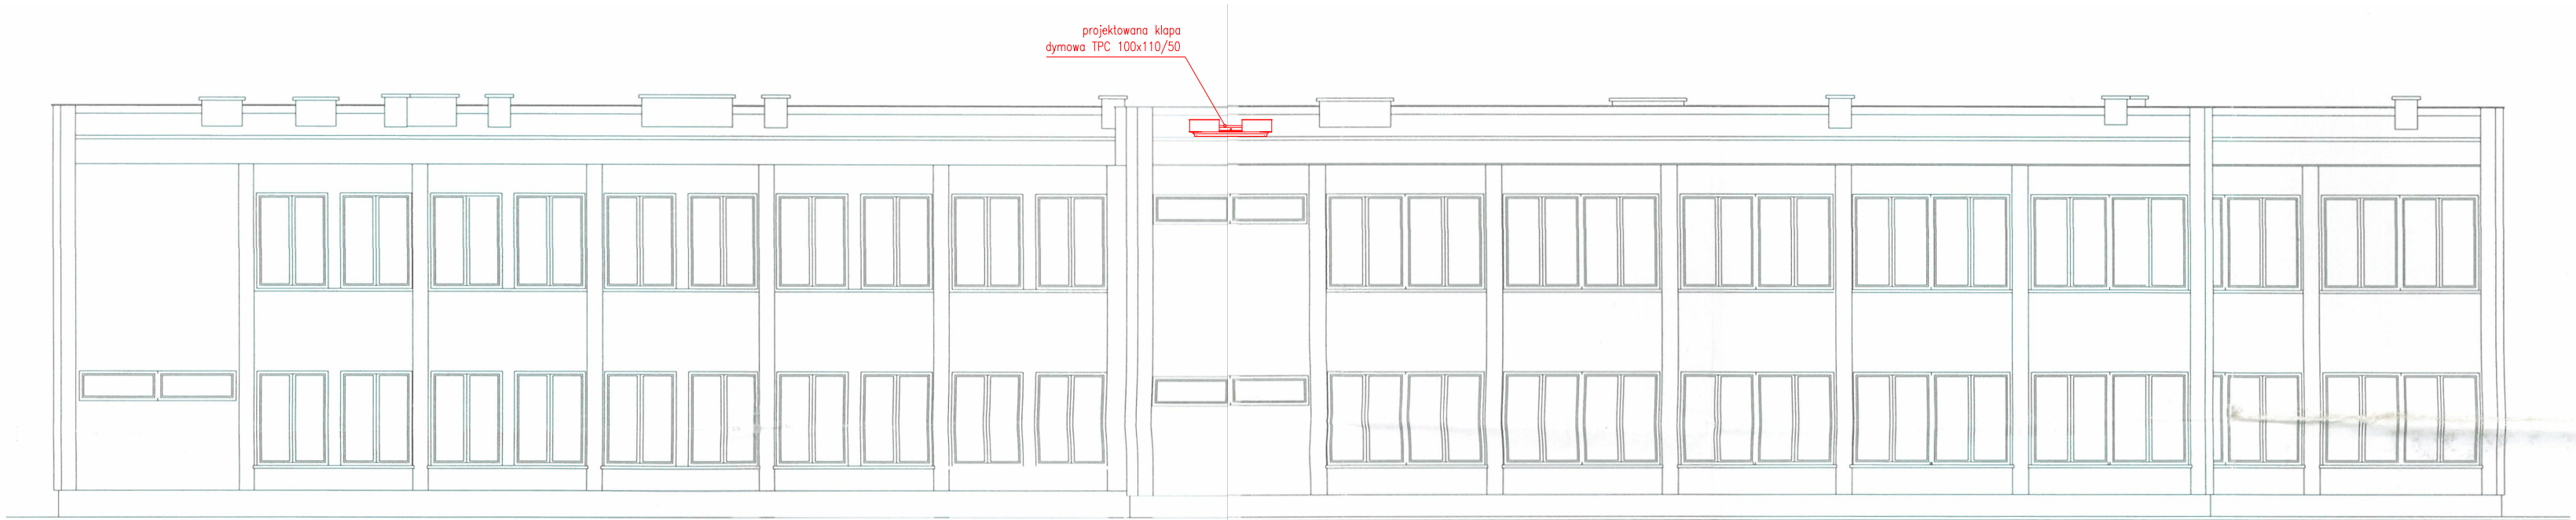

ELEWACJA POŁUDNIOWO-ZACHODNIA

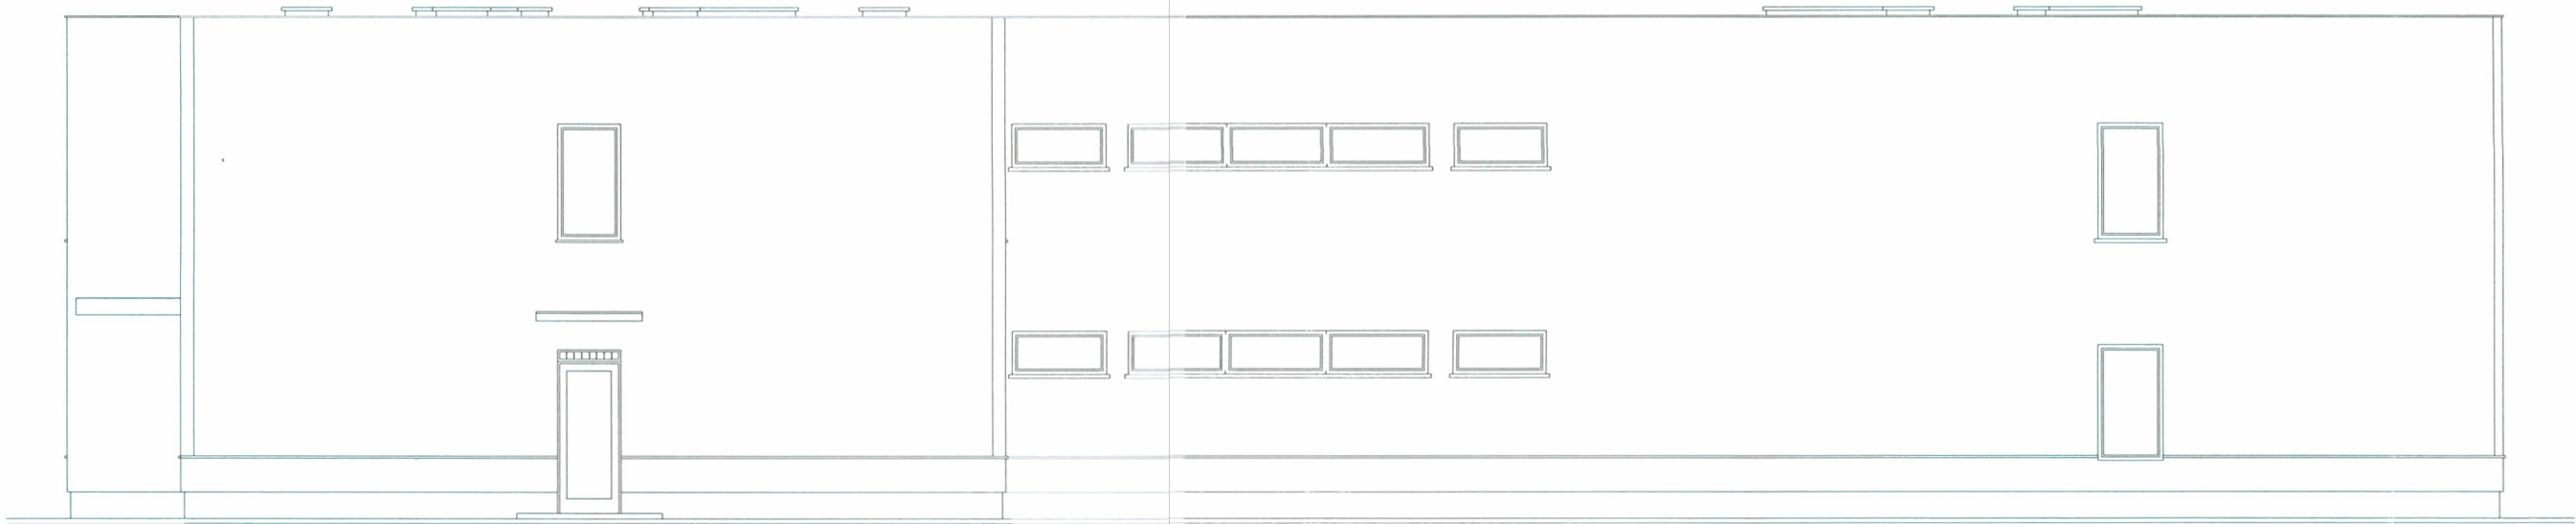

ELEWACJA PÓŁNOCNO-ZACHODNIA

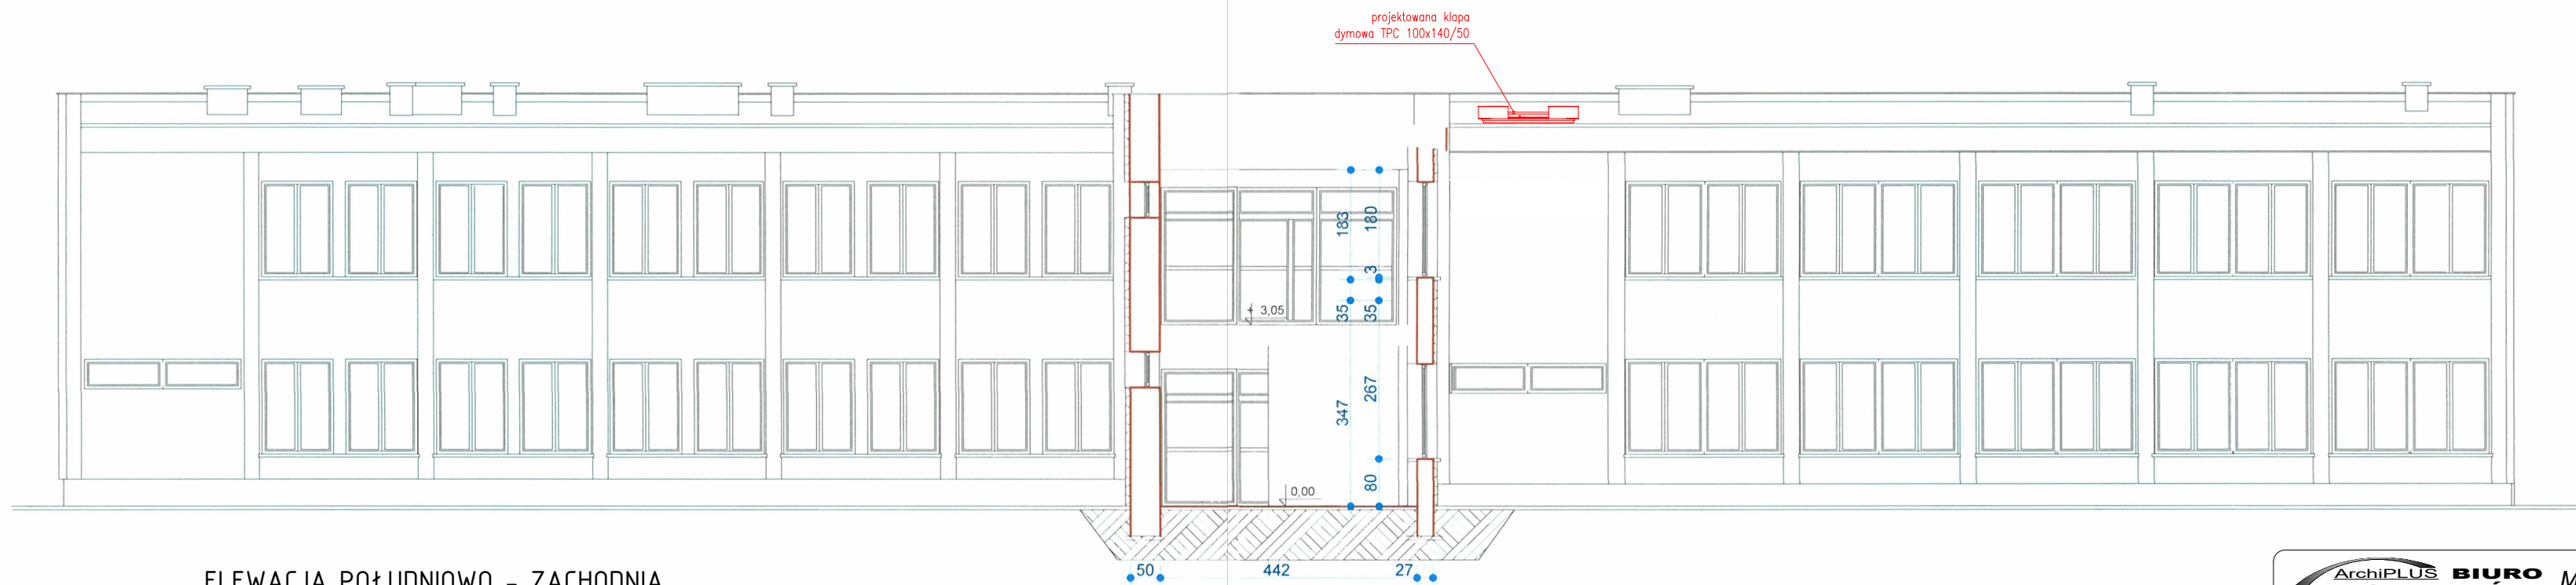

ELEWACJA POŁUDNIOWO - ZACHODNIA

ArchiPLUS BIURO PROJEKTÓW Mysłowice ul.Powstańców 4 tel. 032/223 70 60				
temat opracowania:	Projekt oddymiania klatek schodowych w budynku żłobka			faza projektu: PB
inwestor:	Żłobek Miejski, ul.Reymonta 11, 41-400 Mysłowice			
adres obiektu:	41-400 Mysłowice, ul.Reymonta 11, dz. nr 6209/393, 6217/393, 7935/393 (obręb 0007 Mysłowice)			
nazwa rysunku:	WIDOKI ELEWACJI - STAN PROJEKTOWANY			skala 1:100
				nr rys. A-4
zespół projektowy:	imię: Dariusz	nazwisko: Mańka	specjalność: arch.	nr upr. bud.: SW-23/2006
				data: listopad 2018