


ArchipLus BIURO PROJEKTOW Mysłowice ul. Powstańców 4 tel. 032/223 70 60		temat: Projekt oddymiania klatek schodowych w budynku żłobka	PB
adres obiektu: 4-1-400 Mysłowice, ul. Reymonta 11, 4-1-400 Mysłowice		inwestor: Żłobek Miejski, ul. Reymonta 11, 4-1-400 Mysłowice	
nazwa rysunku: PRZEKROJE KLATEK SCHODOWYCH - STAN ISTNIEJĄCY	imię: nazwisko: specjalność: nr upr. bud.: podpis:	data:	
skala: 1:50 nr rys.: I-3	zespół projektowy: Dariusz Monka arch.: SW-23/2006	Lukasz Łonda arch.:	listopad 2018


KLATKA SCHODOWA NR 1
1-1

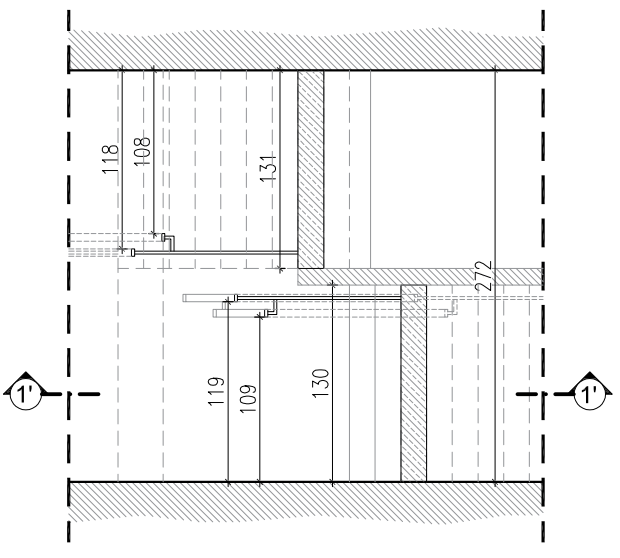

KLATKA SCHODOWA NR 1
1'-1'



KLATKA SCHODOWA NR 2
2-2

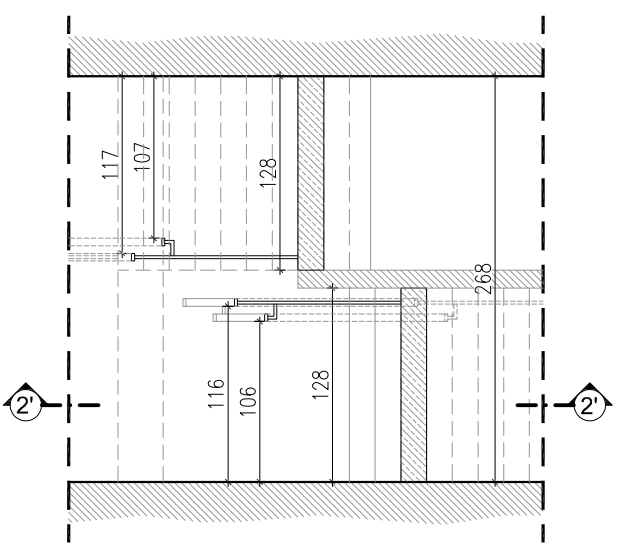

KLATKA SCHODOWA NR 2
2'-2'

