Poświadcza się zgodność niniejszej kopii z treścią materiału państwowego zasobu geodezyjnego i kartograficznego
Organ prowadzący państwowy zasób geodezyjny i kartograficzny: ZDM MYSŁOWICE
Nr ewidencyjny mapy zasadniczej: 2113.1
Data sporządzenia kopii: 2018-12-4
Imię, nazwisko i podpis osoby reprezentującej organ: Agata Stromei

Województwo śląskie
Powiat: 2470, Powiat M. Mysłowice
Jedn. ewidencyjna: 247001_1, Miasto Mysłowice
Obręb: 0007, MYSŁOWICE

# MAPA ZASADNICZA

## Skala 1:500

Numer kancelaryjny: GK.6642.3.2633. 2018

LEGENDA:

- obrys budynku żłobka
- wejście główne do budynku
- wyjścia ewakuacyjne
- klatki schodowe objęte projektem oddymiania
- granice terenu objętego wnioskiem
- obszar oddziaływania obiektu

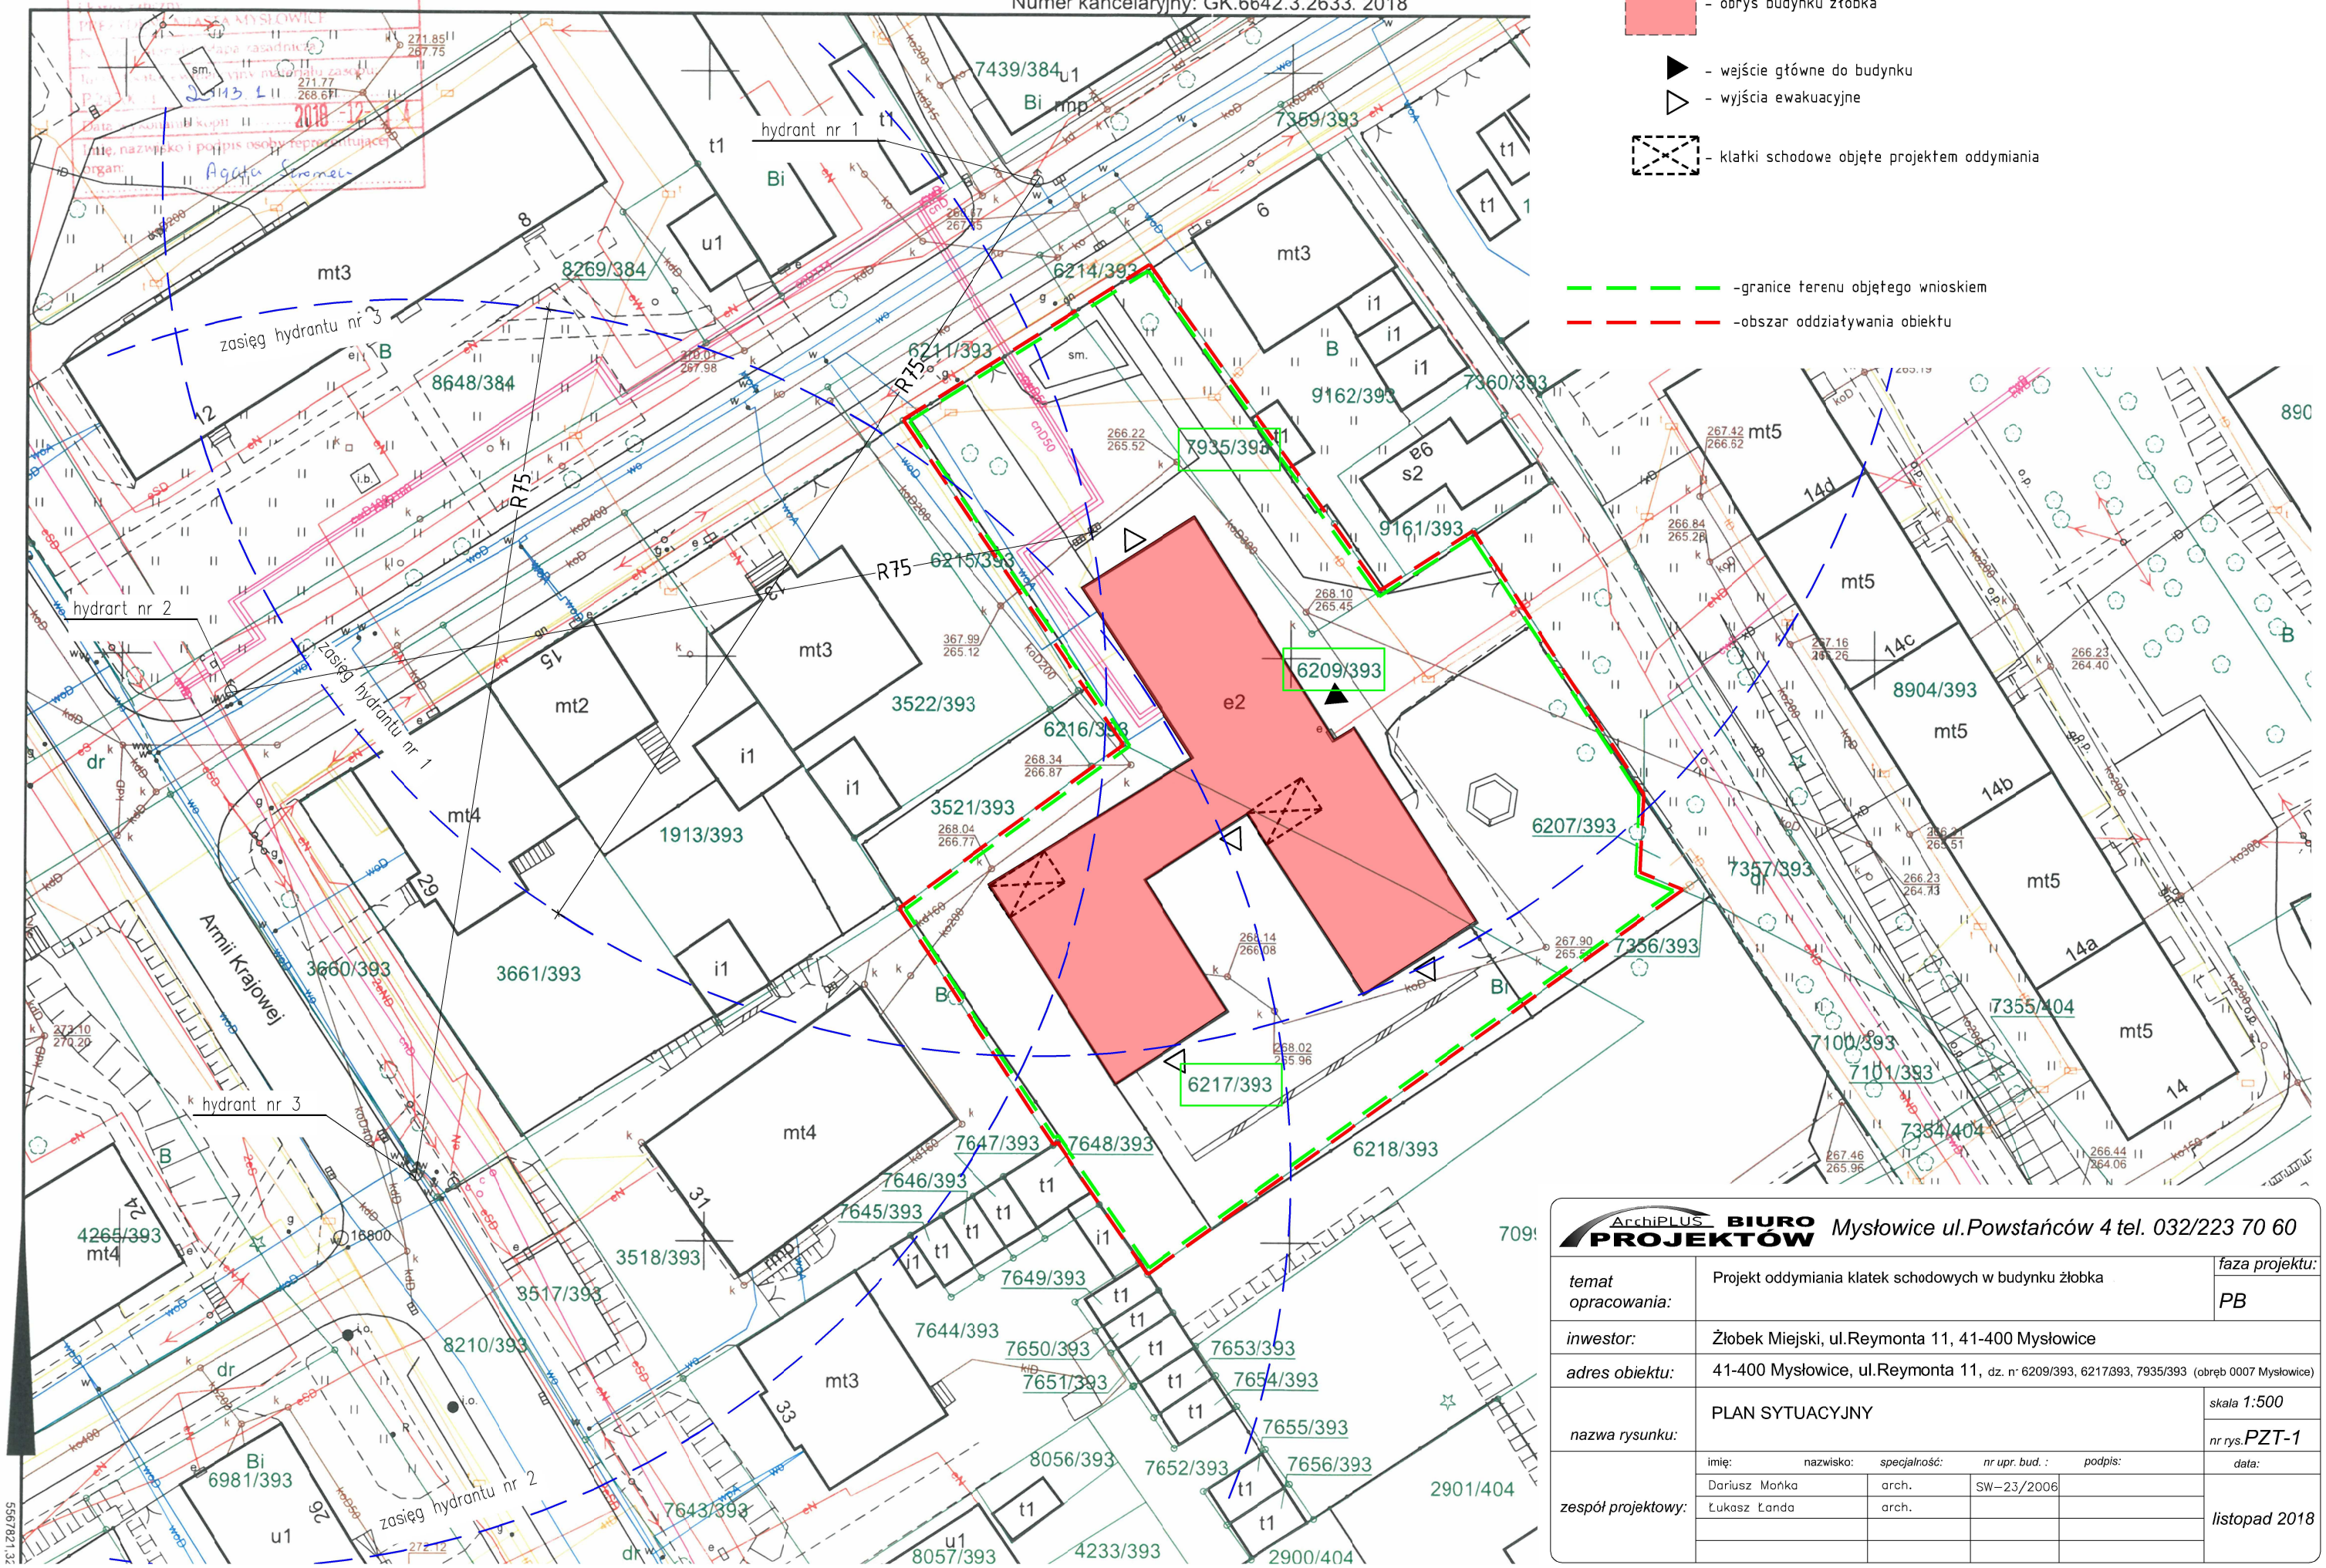


ArchiPLUS BIURO PROJEKTÓW — Mysłowice ul.Powstańców 4 tel. 032/223 70 60

| | | | | | |
|---|---|---|---|---|---|
| temat opracowania: | Projekt oddymiania klatek schodowych w budynku żłobka | | | | faza projektu: PB |
| inwestor: | Żłobek Miejski, ul.Reymonta 11, 41-400 Mysłowice | | | | |
| adres obiektu: | 41-400 Mysłowice, ul.Reymonta 11, dz. nr 6209/393, 6217/393, 7935/393 (obręb 0007 Mysłowice) | | | | |
| nazwa rysunku: | PLAN SYTUACYJNY | | | | skala 1:500 |
| | | | | | nr rys. PZT-1 |
| zespół projektowy: | imię: nazwisko: | specjalność: | nr upr. bud. : | podpis: | data: |
| | Dariusz Mońka | arch. | SW-23/2006 | | listopad 2018 |
| | Łukasz Łanda | arch. | | | |